



UNIVERSITAS MULAWARMAN

GAMBAR RENCANA

**ANGGARAN
TAHUN 2026**

PEKERJAAN :

**REHAB RUANG KULIAH DAN SARANA PRASARANA FEB
UNIVERSITAS MULAWARMAN**

LOKASI :

**KAMPUS UNMUL
GUNUNG KELUA SAMARINDA**

KONSULTAN PERENCANA :




PT. SERBA PRIMA NUSANTARA

KONSULTAN - PERENCANAAN - PENGAWASAN

K.O. Bumi Sempaja AB'11 RT.046 Sempaja Selatan
Telp. (0541) 7295900

SAMARINDA - KALIMANTAN TIMUR

serbaprima88@yahoo.co.id

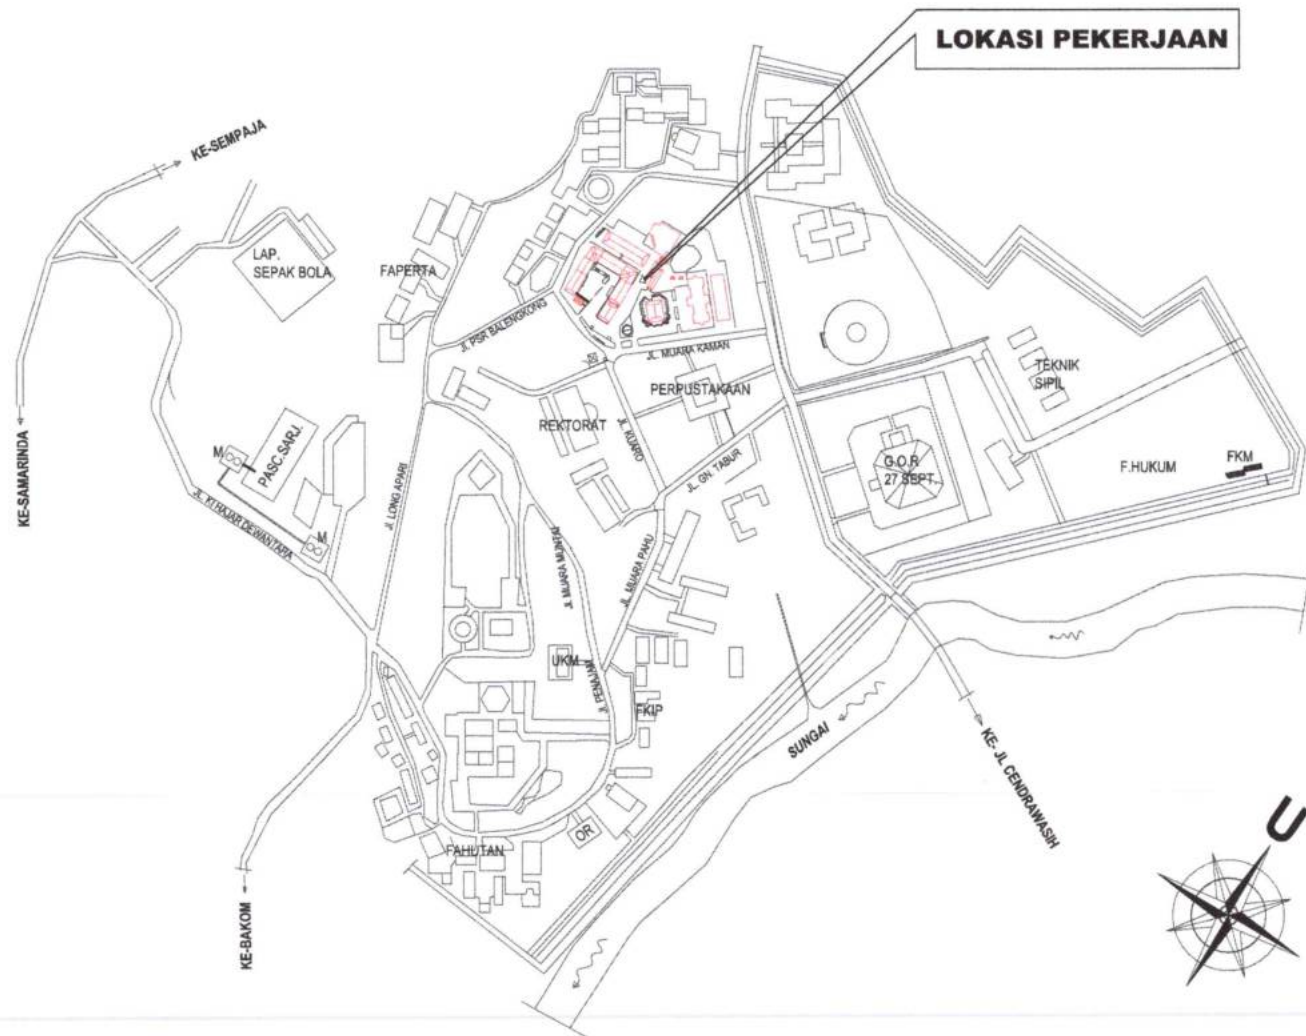

SITE PLAN UNIVERSITAS MULAWARMAN
NON SKALA



UNIVERSITAS MULAWARMAN

Kegiatan :
PROGRAM PENDIDIKAN TINGGI
UNIVERSITAS MULAWARMAN

Pekerjaan :
REHAB RUANG KULIAH DAN
SARANA PRASARANA FEB
UNIVERSITAS MULAWARMAN

Sumber dana :
PNBP TAHUN ANGGARAN 2026

Lokasi :
KAMPUS UNMUL GUNUNG KELUA
SAMARINDA

MENGETAHUI/MEYETUJUI :


PEJABAT PEMBUAT KOMITMEN


Ambran Muttaqin
NIP. 

DEKAN
FAKULTAS EKONOMI DAN BISNIS


Dr. Zafnal Abidin, SE, MM
NIP. 

STAFF AHLI TEKNIK

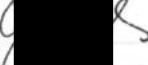
Dr. Ery Budin, ST, MT
NIP. 

Konsultan Perencana




Gambar

Skala

Penanggung Jawab


Teguh Prasetyo, SJP
Direktur

Kode	No Lembar	Jumlah

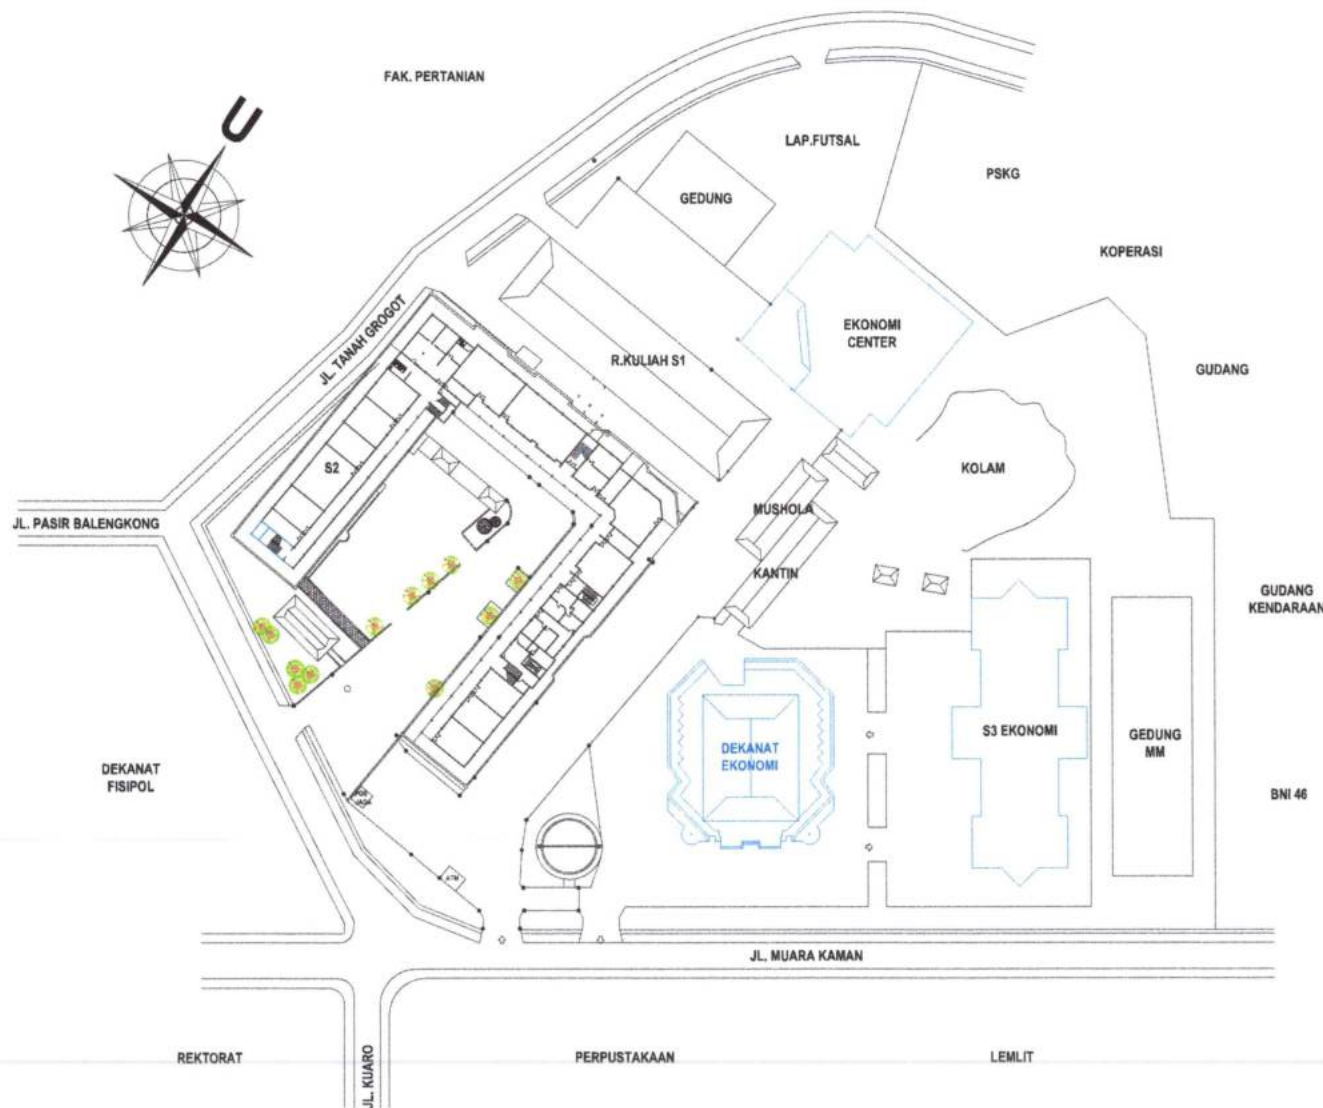

LAY OUT FAKULTAS EKONOMI
SKALA 1 : 1000



UNIVERSITAS MULAWARMAN

Kegiatan :
PROGRAM PENDIDIKAN TINGGI
UNIVERSITAS MULAWARMAN

Pekerjaan :
**REHAB RUANG KULIAH DAN
SARANA PRASARANA FEB
UNIVERSITAS MULAWARMAN**

Sumber dana :
PNBP TAHUN ANGGARAN 2026

Lokasi :
KAMPUS UNMUL GUNUNG KELUA
SAMARINDA

MENGETAHUI/MEYETUJUI :



PEJABAT PEMBUAT KOMITMEN


Ambran Muttaqin
NIP. 

DEKAN
FAKULTAS EKONOMI DAN BISNIS


Dr. Zuhail Abidin, SE, MM
NIP. 

STAFF AHLI TEKNIK

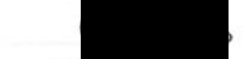 
Dr. Ery Budiman, ST, MT
NIP. 

Konsultan Perencana




Gambar

Skala

Penanggung Jawab


Teguh Prasetyo, S.IP
Direktur

Kode	No Lembar	Jumlah

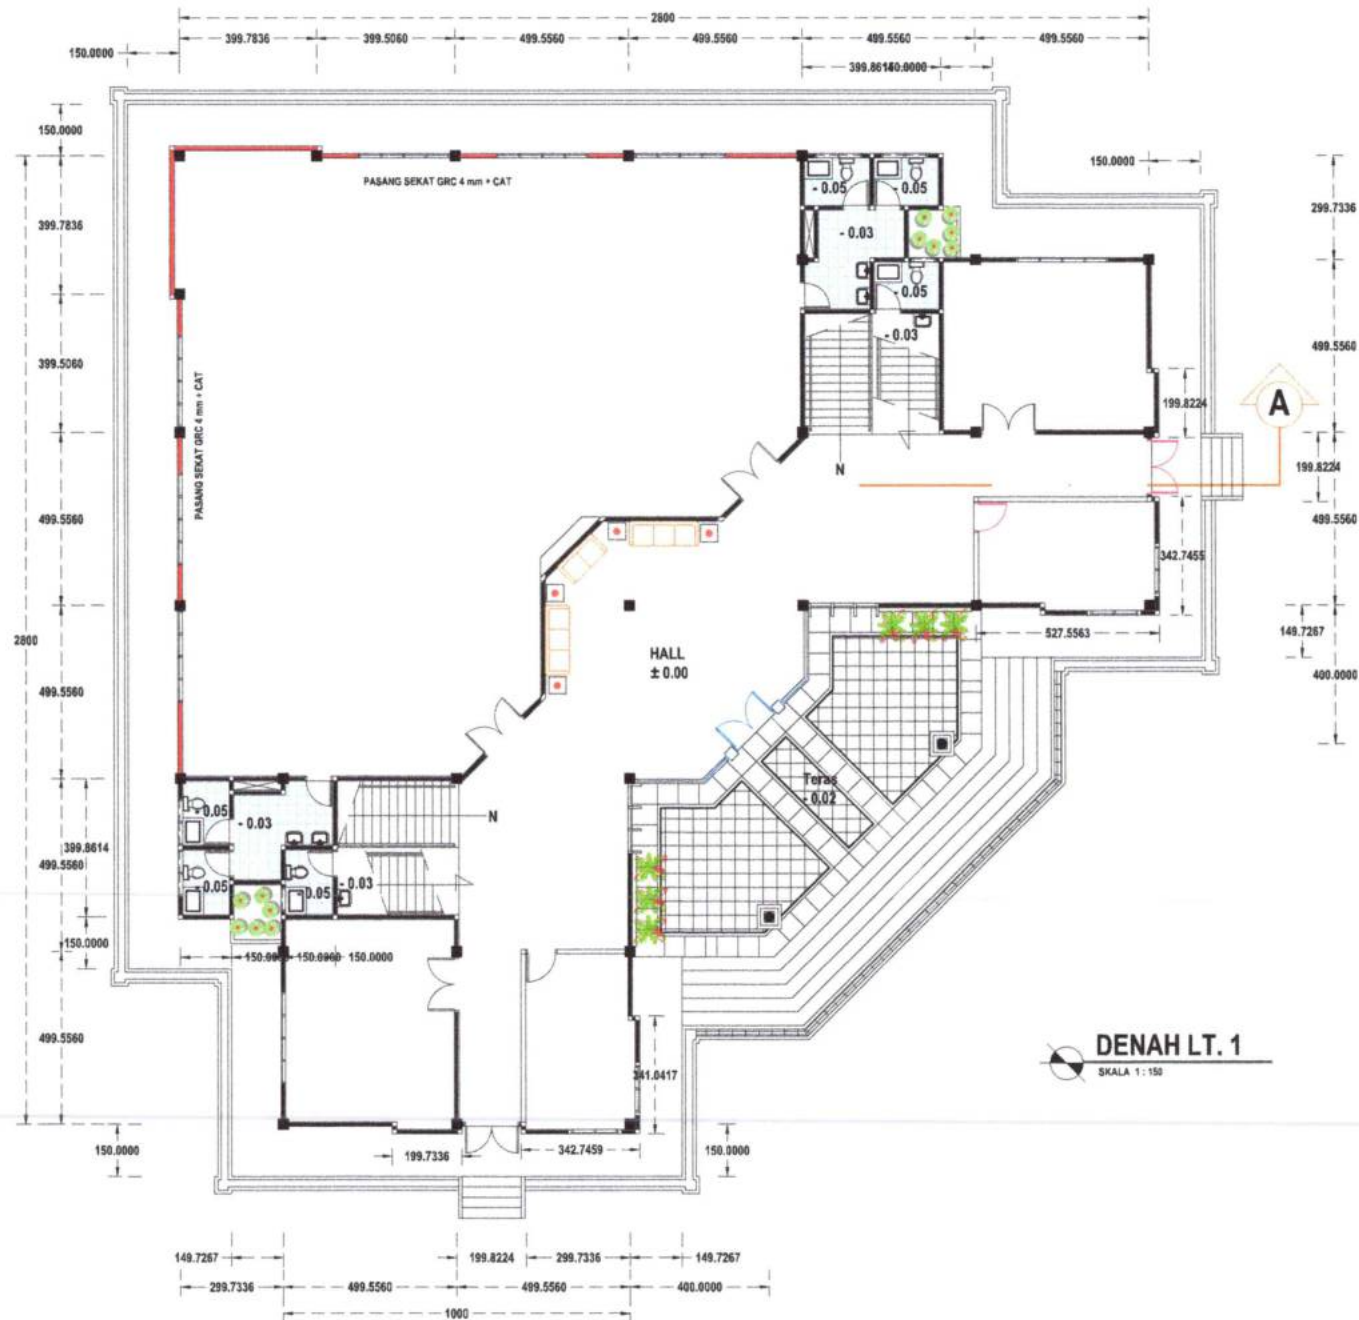

DENAH LT. 1

SKALA 1:150



UNIVERSITAS MULAWARMAN

Kegiatan :
PROGRAM PENDIDIKAN TINGGI
UNIVERSITAS MULAWARMAN

Pekerjaan :
**REHAB RUANG KULIAH DAN
SARANA PRASARANA FEB
UNIVERSITAS MULAWARMAN**

Sumber dana :
PNBP TAHUN ANGGARAN 2026

Lokasi :
KAMPUS UNMUL GUNUNG KELUA
SAMARINDA

MENGETAHUI/MEYETUJUI :

PEJABAT PEMBUAT KOMITMEN

Ambran Muttaqin

NIP. [REDACTED]

**DEKAN
FAKULTAS EKONOMI DAN BISNIS**

Dr. Zafnal Abidin, SE.,MM

NIP. [REDACTED]

STAFF AHLI TEKNIK

Dr. Ery Budiman, ST., MT

NIP. [REDACTED]

Konsultan Perencana



Gambar

Skala

Penanggung Jawab


Ingan Prasetyo, S.IP

Direktur

Kode

No Lembar

Jumlah

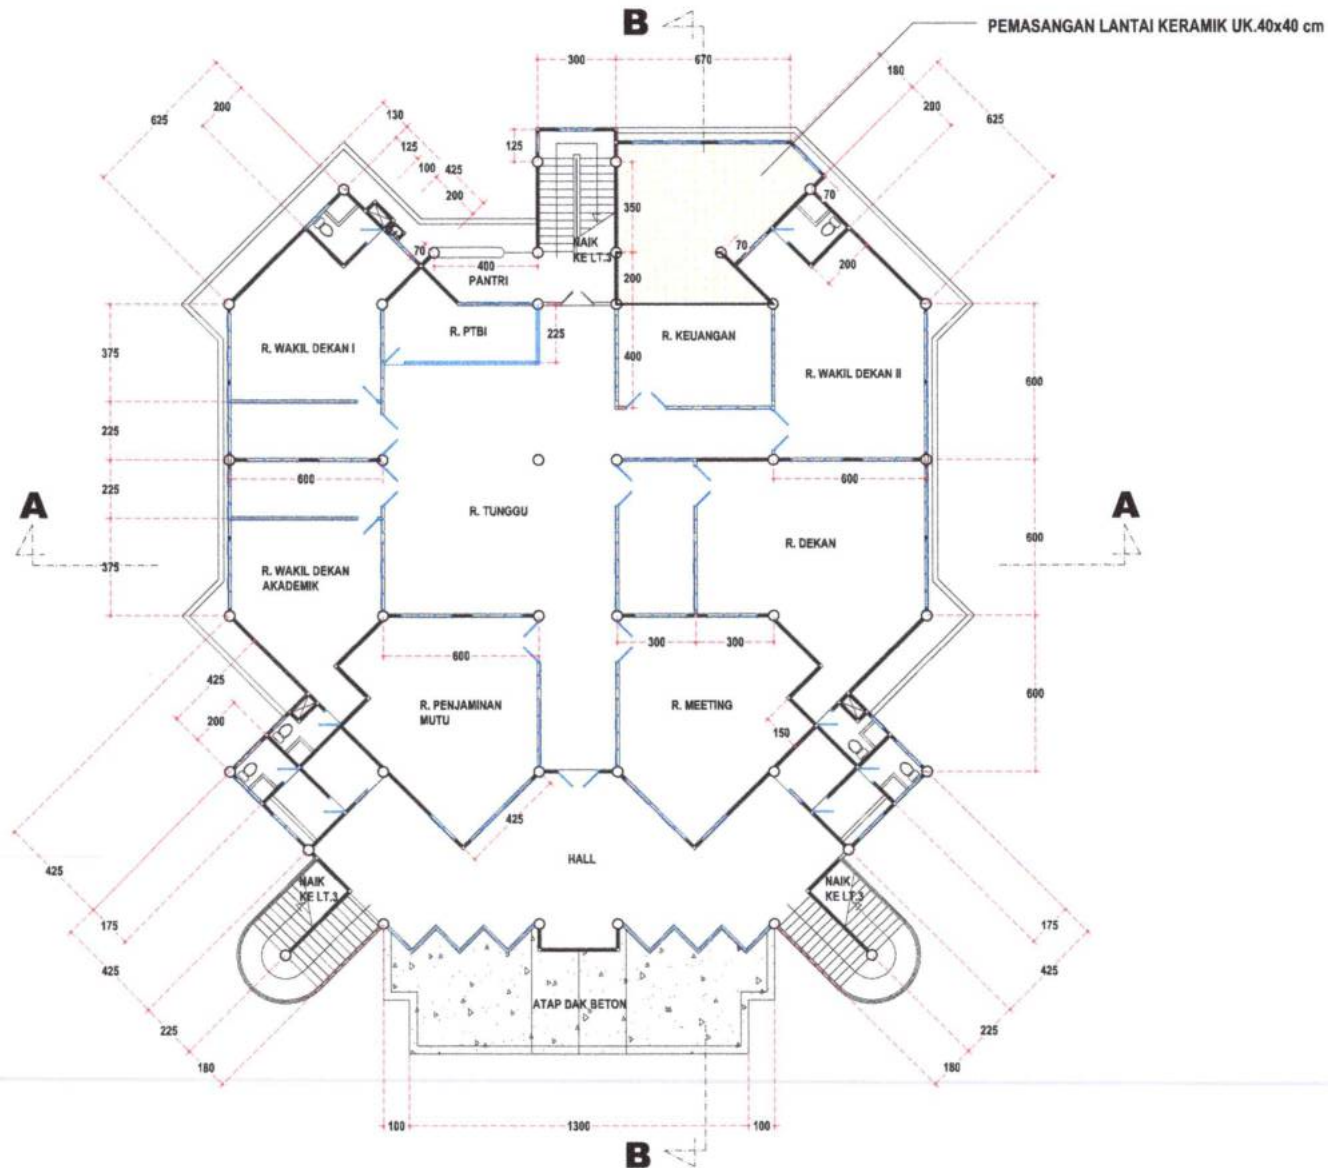

UNIVERSITAS MULAWARMAN

Kegiatan :
PROGRAM PENDIDIKAN TINGGI
UNIVERSITAS MULAWARMAN

Pekerjaan :
**REHAB RUANG KULIAH DAN
SARANA PRASARANA FEB
UNIVERSITAS MULAWARMAN**

Sumber dana :
PNBP TAHUN ANGGARAN 2026

Lokasi :
KAMPUS UNMUL GUNUNG KELUA
SAMARINDA

MENGETAHUI/MEYETUJUI :

PEJABAT PEMBUAT KOMITMEN

Ambran Muttaqin

NIP. [REDACTED]

DEKAN

FAKULTAS EKONOMI DAN BISNIS

Dr. Zafnal Abidin, SE, MM

NIP. [REDACTED]

STAFF AHLI TEKNIK

Dr. Ery Budin, ST, MT

NIP. [REDACTED]

Konsultan Perencana




Gambar

Skala

Penanggung Jawab

Yeguh Prasetyo, S.IP
Direktur

Kode No Lembar Jumlah

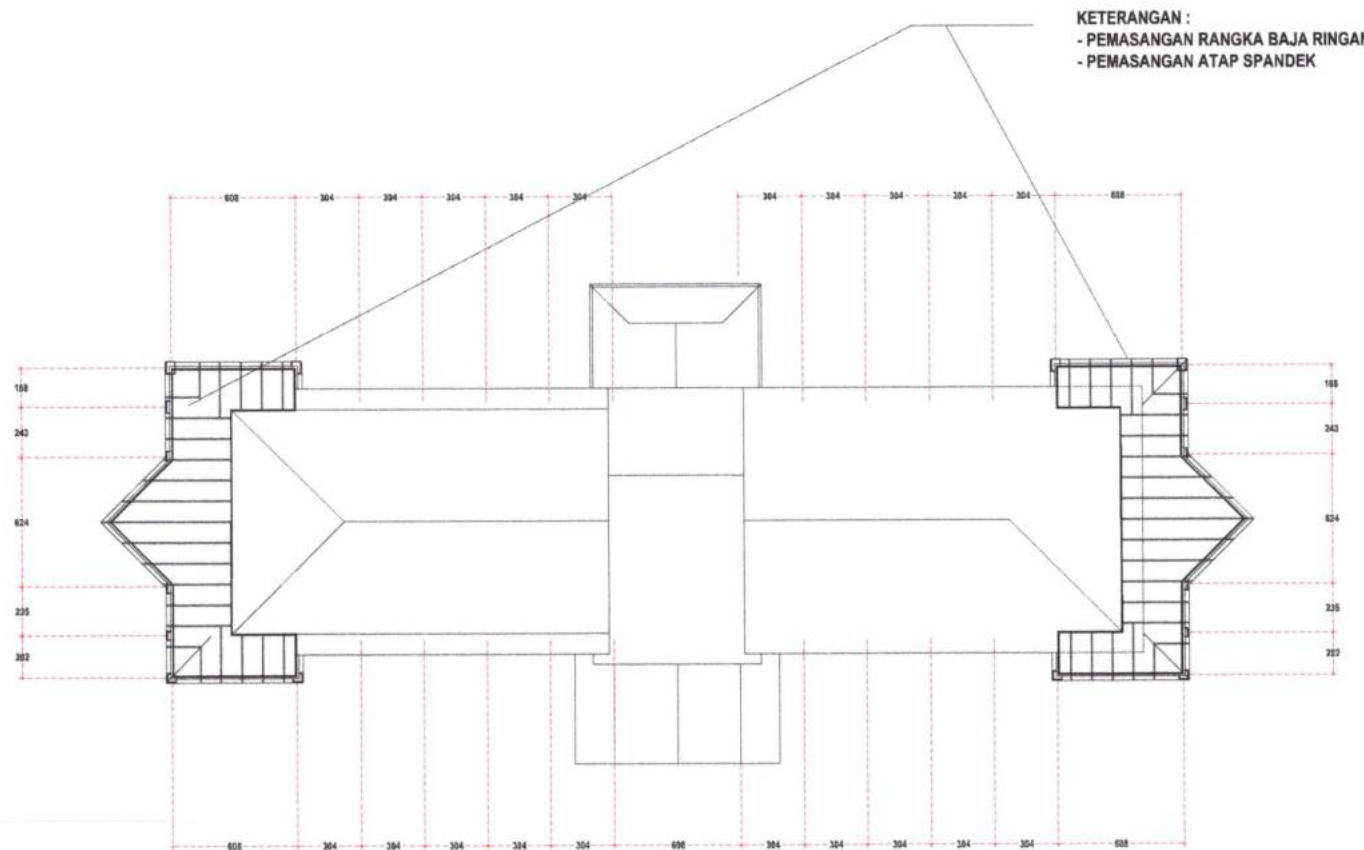

DENAH ATAP
SKALA 1 : 250



UNIVERSITAS MULAWARMAN

Kegiatan :
PROGRAM PENDIDIKAN TINGGI
UNIVERSITAS MULAWARMAN

Pekerjaan :
**REHAB RUANG KULIAH DAN
SARANA PRASARANA FEB
UNIVERSITAS MULAWARMAN**

Sumber dana :
PNBP TAHUN ANGGARAN 2026


Lokasi :
KAMPUS UNMUL GUNUNG KELUA
SAMARINDA

MENGETAHUI/MEYETUJUI :

PEJABAT PEMBUAT KOMITMEN


NIP. 

**DEKAN
FAKULTAS EKONOMI DAN BISNIS**

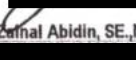
Dr. Zainal Abidin, SE., MM
NIP. 

STAFF AHLI TEKNIK


Dr. Ery Budiman, ST., MT
NIP. 

Konsultan Perencana




Gambar

Skala

Penanggung Jawab


Teguh Prasetyo, SJP
Direktur

Kode	No Lembar	Jumlah

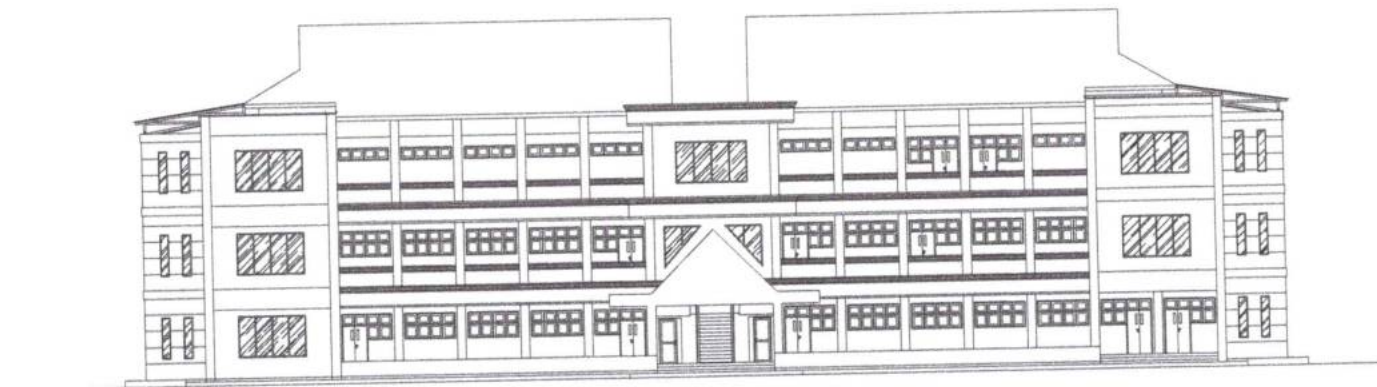

KETERANGAN :
 - PEMASANGAN RANGKA BAJA RINGAN
 - PEMASANGAN ATAP SPANDEK

TAMPAK DEPAN
 SKALA 1 : 250



UNIVERSITAS MULAWARMAN

Kegiatan :
 PROGRAM PENDIDIKAN TINGGI
 UNIVERSITAS MULAWARMAN


Pekerjaan :
 REHAB RUANG KULIAH DAN
 SARANA PRASARANA FEB
 UNIVERSITAS MULAWARMAN

Sumber dana :
 PNBP TAHUN ANGGARAN 2026


Lokasi :
 KAMPUS UNMUL GUNUNG KELUA
 SAMARINDA

MENGETAHUI/MEYETUJUI :


PEJABAT PEMBUAT KOMITMEN

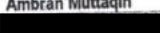
 Ambran Muttaqin
 NIP. 

**DEKAN
 & FAKULTAS EKONOMI DAN BISNIS**

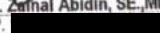
 Dr. Zahai Abidin, SE, MM
 NIP. 

STAFF AHLI TEKNIK

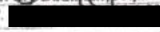
 Dr. Ery Budiman, ST, MT
 NIP. 

Konsultan Perencana



Gambar

Skala


Pemegang Jawab


 Teguh Prasetyo, SJP
 Direktur

Kode

No Lembar

Jumlah

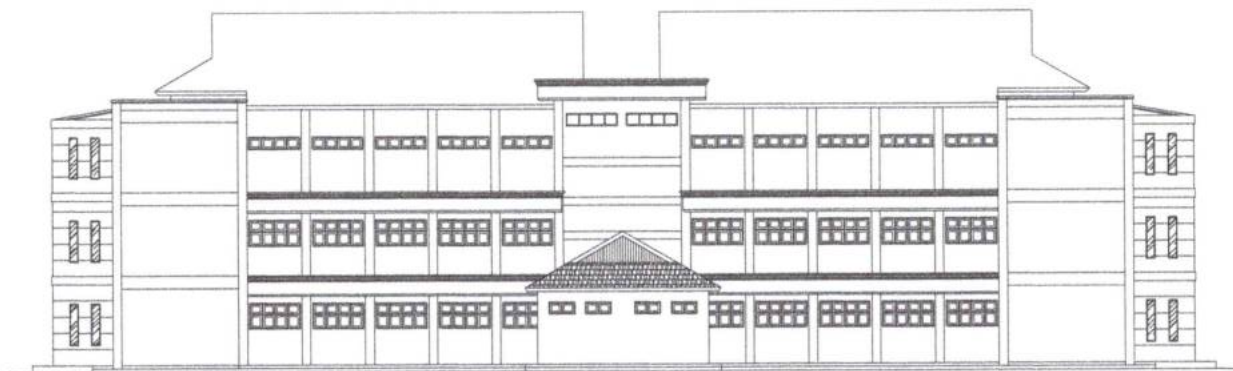

TAMPAK BELAKANG
SKALA 1 : 250

KETERANGAN :
- PEMASANGAN RANGKA BAJA RINGAN
- PEMASANGAN ATAP SPANDEK



UNIVERSITAS MULAWARMAN

Kegiatan :
PROGRAM PENDIDIKAN TINGGI
UNIVERSITAS MULAWARMAN

Pekerjaan :
REHAB RUANG KULIAH DAN
SARANA PRASARANA FEB
UNIVERSITAS MULAWARMAN

Sumber dana :
PNBP TAHUN ANGGARAN 2026

Lokasi :
KAMPUS UNMUL GUNUNG KELUA
SAMARINDA

MENGETAHUI/MEYETUJUI :

PEJABAT PEMBUAT KOMITMEN

Ambran Muttaqin

NIP. 196301011983010119

DEKAN
FAKULTAS EKONOMI DAN BISNIS

Dr. Zainal Abidin, SE.,MM

NIP. 196301011983010119

STAFF AHLI TEKNIK

Dr. Ery Budiman, ST.,MT

NIP. 196301011983010119

Konsultan Perencana



Gambar

Skala


Penanggung Jawab

Legih Prasetyo, SJP
Direktur

Kode

No Lembar

Jumlah

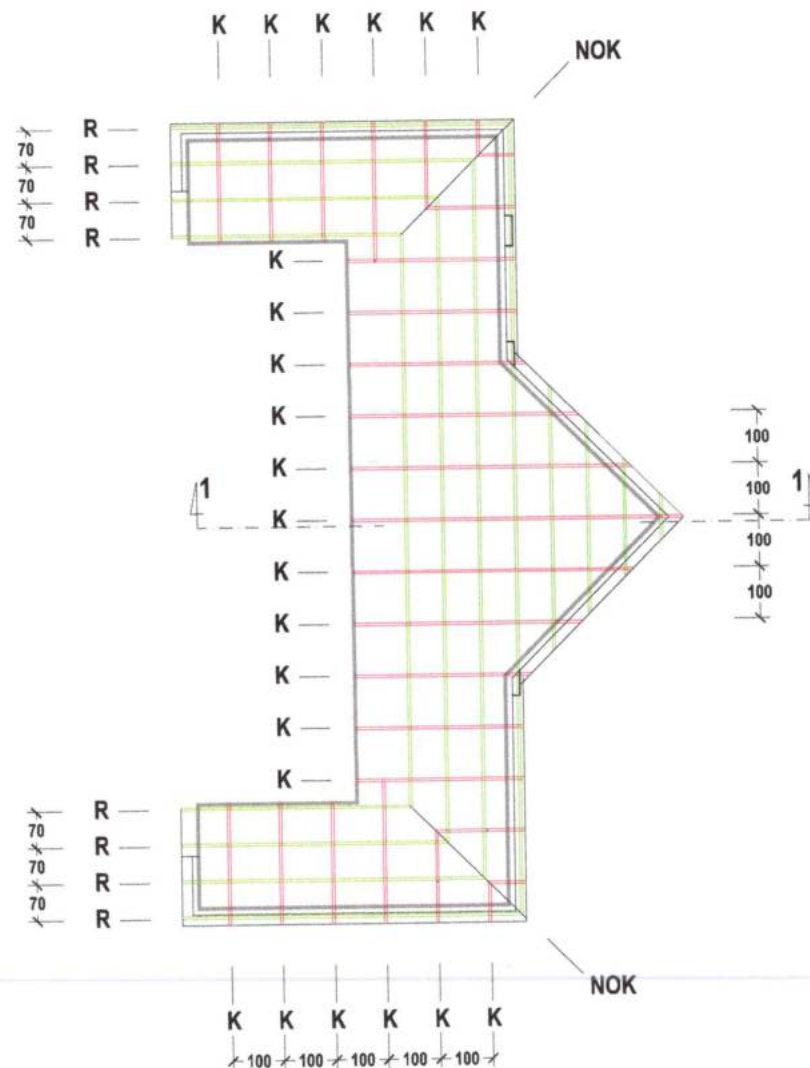

KETERANGAN :

- K** KUDA-KUDA BAJA RINGAN C75
R RENG BAJA RINGAN

PENJELASAN RANGKA ATAP
 SKALA 1 : 100



UNIVERSITAS MULAWARMAN

Kegiatan :
 PROGRAM PENDIDIKAN TINGGI
 UNIVERSITAS MULAWARMAN

Pekerjaan :
 REHAB RUANG KULIAH DAN
 SARANA PRASARANA FEB
 UNIVERSITAS MULAWARMAN

Sumber dana :
 PNBP TAHUN ANGGARAN 2026

Lokasi :
 KAMPUS UNMUL GUNUNG KELUA
 SAMARINDA

MENGETAHUI/MEYETUJUI :

PEJABAT PEMBUAT KOMITMEN

Ambran Muttaqin
 NIP.

DEKAN
 FAKULTAS EKONOMI DAN BISNIS

Dr. Zainal Abidin, SE., MM
 NIP.

STAFF AHLI TEKNIK

Dr. Ery Budin, ST., MT
 NIP.

Konsultan Perencana



Gambar

Skala


Penanggung Jawab

Teguh Prasetyo, SJP
 Direktur

Kode

No Lembar

Jumlah

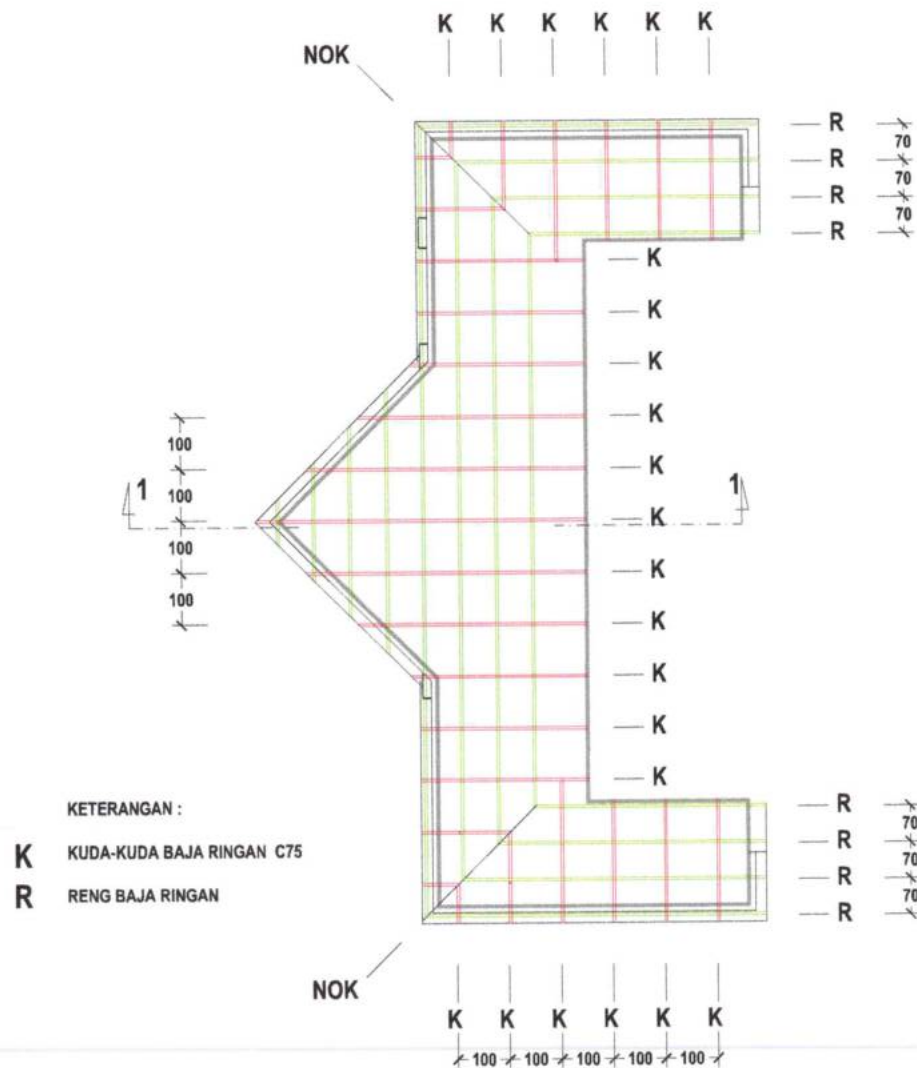

UNIVERSITAS MULAWARMAN

Kegiatan :
PROGRAM PENDIDIKAN TINGGI
UNIVERSITAS MULAWARMAN

Pekerjaan :
**REHAB RUANG KULIAH DAN
SARANA PRASARANA FEB
UNIVERSITAS MULAWARMAN**

Sumber dana :
PNBP TAHUN ANGGARAN 2026

Lokasi :
KAMPUS UNMUL GUNUNG KELUA
SAMARINDA

MENGETAHUI/MENYETUJUI :

PEJABAT PEMBUAT KOMITMEN

Ambran Muttaqin
NIP.

DEKAN
FAKULTAS EKONOMI DAN BISNIS

Dr. Zafnal Abidin, SE, MM
NIP.

STAFF AHLI TEKNIK

Dr. Ery Budiman, ST, MT
NIP.

Konsultan Perencana




Gambar

Skala

Penanggung Jawab

Teguh Prasetyo, S.IP
Direktur

Kode	No Lembar	Jumlah

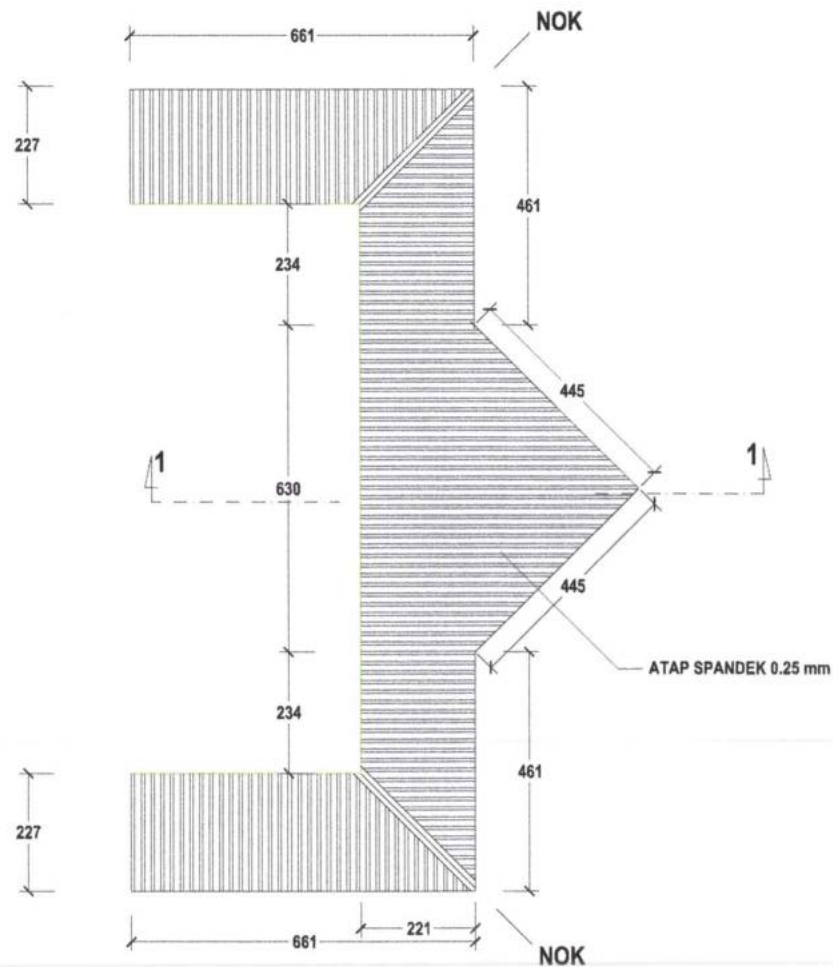

PENJELASAN ATAP
SKALA 1 : 100



UNIVERSITAS MULAWARMAN

Kegiatan :
PROGRAM PENDIDIKAN TINGGI
UNIVERSITAS MULAWARMAN

Pekerjaan :
REHAB RUANG KULIAH DAN
SARANA PRASARANA FEB
UNIVERSITAS MULAWARMAN

Sumber dana :
PNBP TAHUN ANGGARAN 2026

Lokasi :
KAMPUS UNMUL GUNUNG KELUA
SAMARINDA

MENGETAHUI/MEYETUJUI :

PEJABAT PEMBUAT KOMITMEN


Ambran Muttaqin
NIP. 

DEKAN
FAKULTAS EKONOMI DAN BISNIS


Dr. Zafnal Abidin, SE, MM
NIP. 

STAFF AHLI TEKNIK


Dr. Ery Budiman, ST, MT
NIP. 

Konsultan Perencana



Gambar

Skala


Penanggung Jawab


Teguh Prasetyo, S.JP
Direktur

Kode

No Lembar

Jumlah

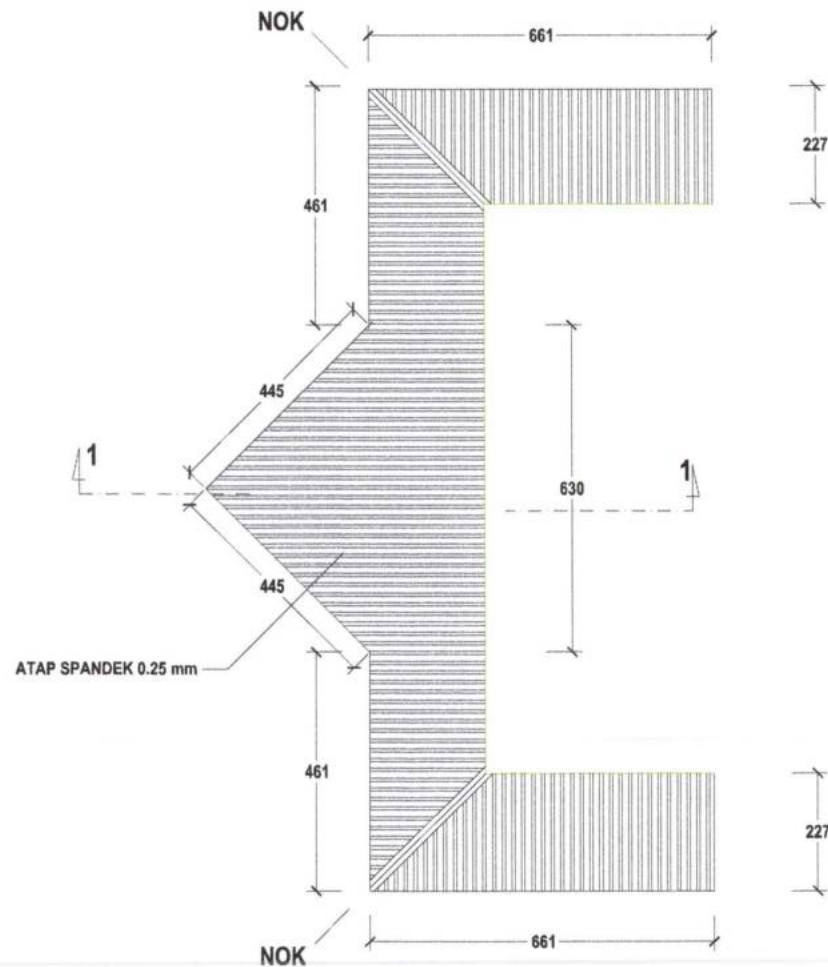

PENJELASAN ATAP
SKALA 1 : 100



UNIVERSITAS MULAWARMAN

Kegiatan :
PROGRAM PENDIDIKAN TINGGI
UNIVERSITAS MULAWARMAN

Pekerjaan :
REHAB RUANG KULIAH DAN
SARANA PRASARANA FEB
UNIVERSITAS MULAWARMAN

Sumber dana :
PNBP TAHUN ANGGARAN 2026

Lokasi :
KAMPUS UNMUL GUNUNG KELUA
SAMARINDA

MENGETAHUI/MEYETUJUI :


PEJABAT PEMBUAT KOMITMEN


Ambran Muttaqin
NIP. 

DEKAN
FAKULTAS EKONOMI DAN BISNIS


Dr. Zethal Abidin, SE, MM
NIP. 

STAFF AHLI TEKNIK

 
Dr. Ery Budiyanto, ST, MT
NIP. 

Konsultan Perencana

 PT. SERBA PRIMA NUSANTARA
Jl. Raya Sekeloa Timur No. 100, Sekeloa Timur, Samarinda
60115 Samarinda, Kalimantan Timur
Telp. (0541) 8211111, Fax. (0541) 8211112
Email: info@serbaprima.co.id

Gambar

Skala

Penanggung Jawab


Teguh Prasetyo, SJP
Direktur

Kode

No Lembar

Jumlah



Pekerjaan :
REHAB RUANG KULIAH DAN
SARANA PRASARANA FEB
UNIVERSITAS MULAWARMAN

Lokasi :
KAMPUS UNMUL GUNUNG KELUA
SAMARINDA

MENGETAHUI/MEYETUJUI :

PEJABAT PEMBUAT KOMITMEN

Ambran Muttagin

NIP

DEKAN
FAKULTAS EKONOMI DAN BISNIS

Dr. Zahal Abidin, SE.,MM

NIP

STAFF AHLI TEKNIK

Dr. Ery Budiman, ST., MT

NIP

Konsultan Perencana



Gambar

Skala


Penanggung Jawab

Teguh Prasetyo, S.IP
Direktur


Kode

No Lembar

	Jumlah
--	--------

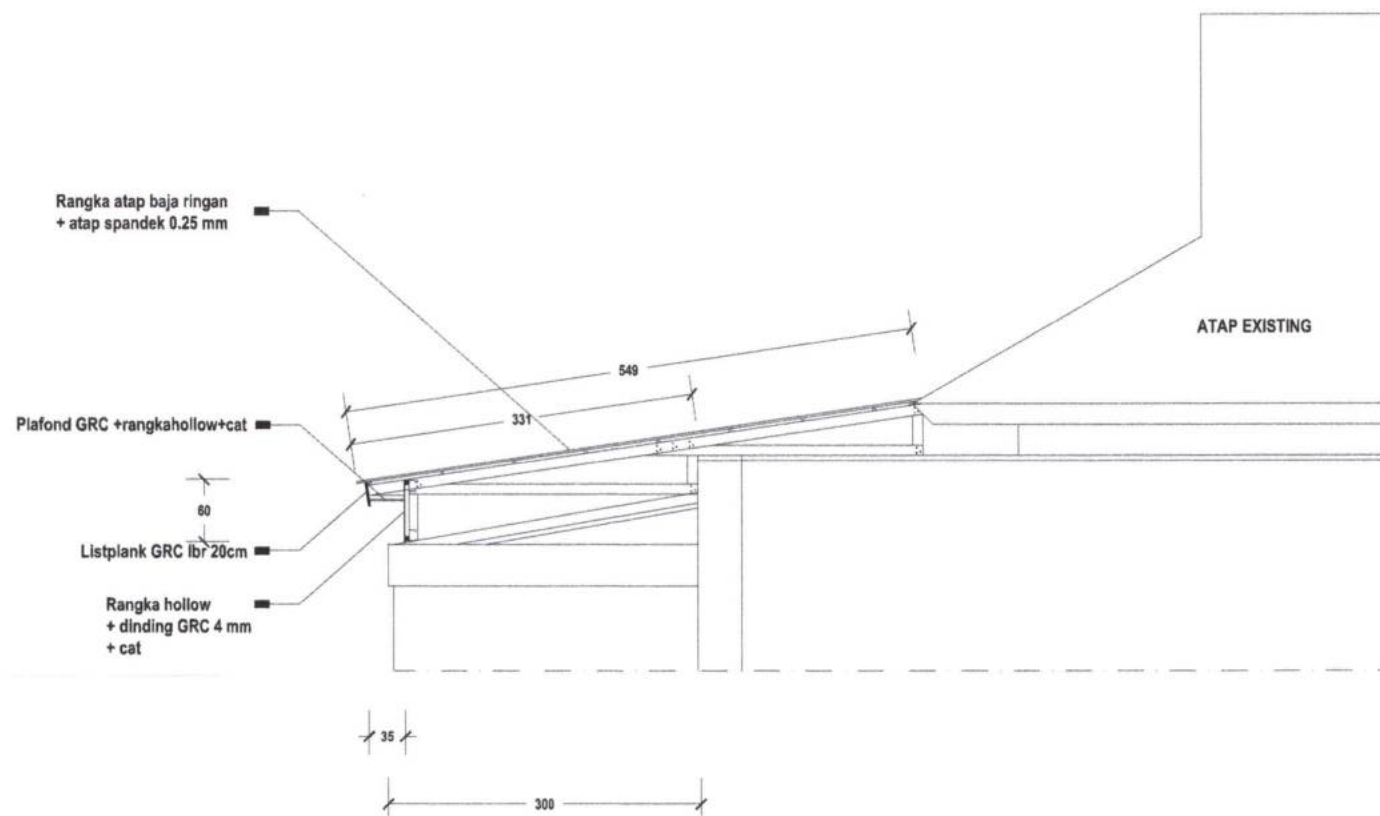

POTONGAN 1 -1
SKALA 1 : 50

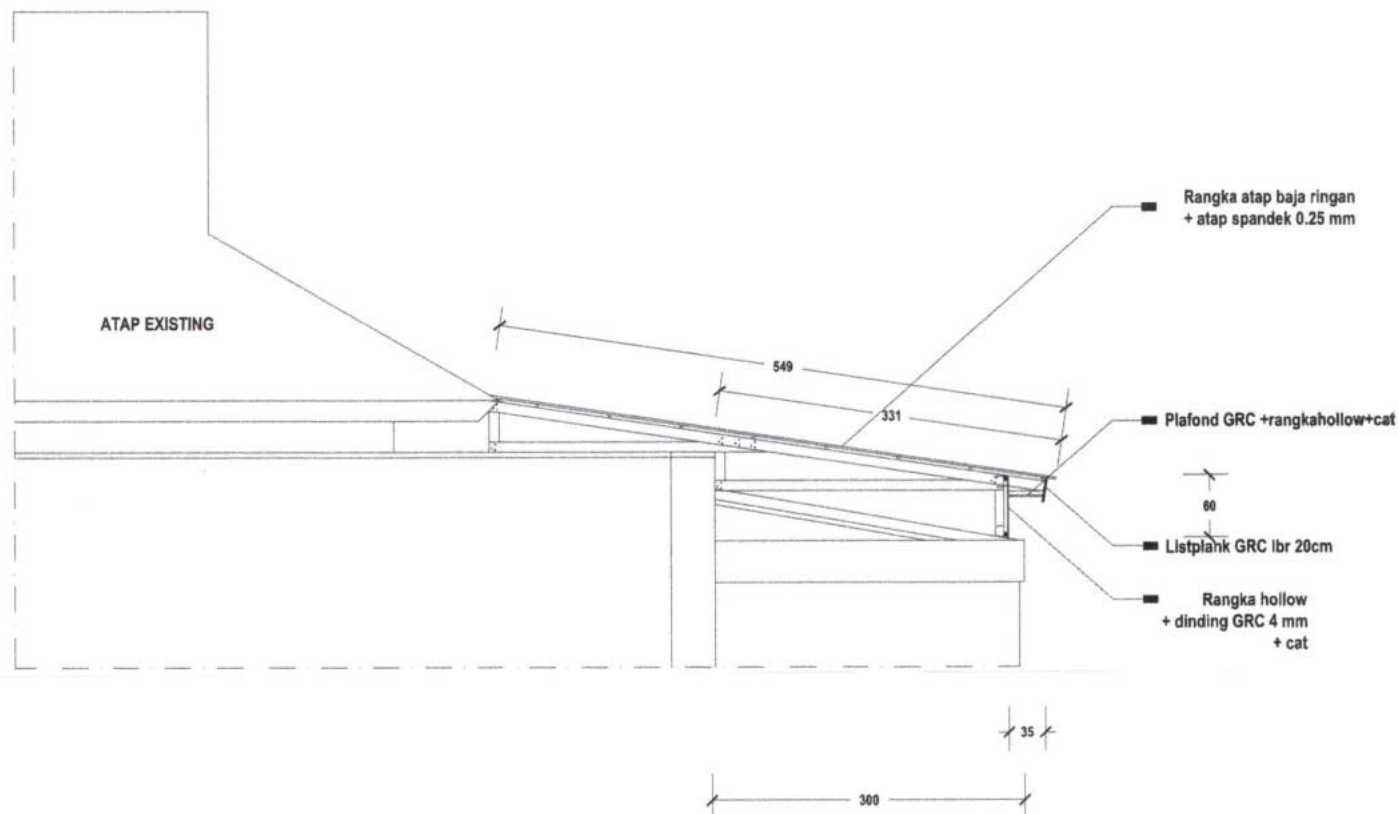

POTONGAN 1 -1
SKALA 1 : 50



UNIVERSITAS MULAWARMAN

Kegiatan :
PROGRAM PENDIDIKAN TINGGI
UNIVERSITAS MULAWARMAN


Pekerjaan :
REHAB RUANG KULIAH DAN
SARANA PRASARANA FEB
UNIVERSITAS MULAWARMAN

Sumber dana :
PNBP TAHUN ANGGARAN 2026


Lokasi :
KAMPUS UNMUL GUNUNG KELUA
SAMARINDA

MENGETAHUI/MEYETUJUI :

PEJABAT PEMBUAT KOMITMEN

 
Ambran Muttaqin
NIP. 

DEKAN
FAKULTAS EKONOMI DAN BISNIS

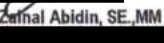
Dr. Zainal Abidin, SE, MM
NIP. 

STAFF AHLI TEKNIK


Dr. Ery Budiningsih, ST, MT
NIP. 

Konsultan Perencana



Gambar

Skala

Penanggung Jawab


Teguh Prasetyo, SJP
Direktur

Kode	No Lembar	Jumlah